



ESTADO ACTUAL ALZADO LATERAL

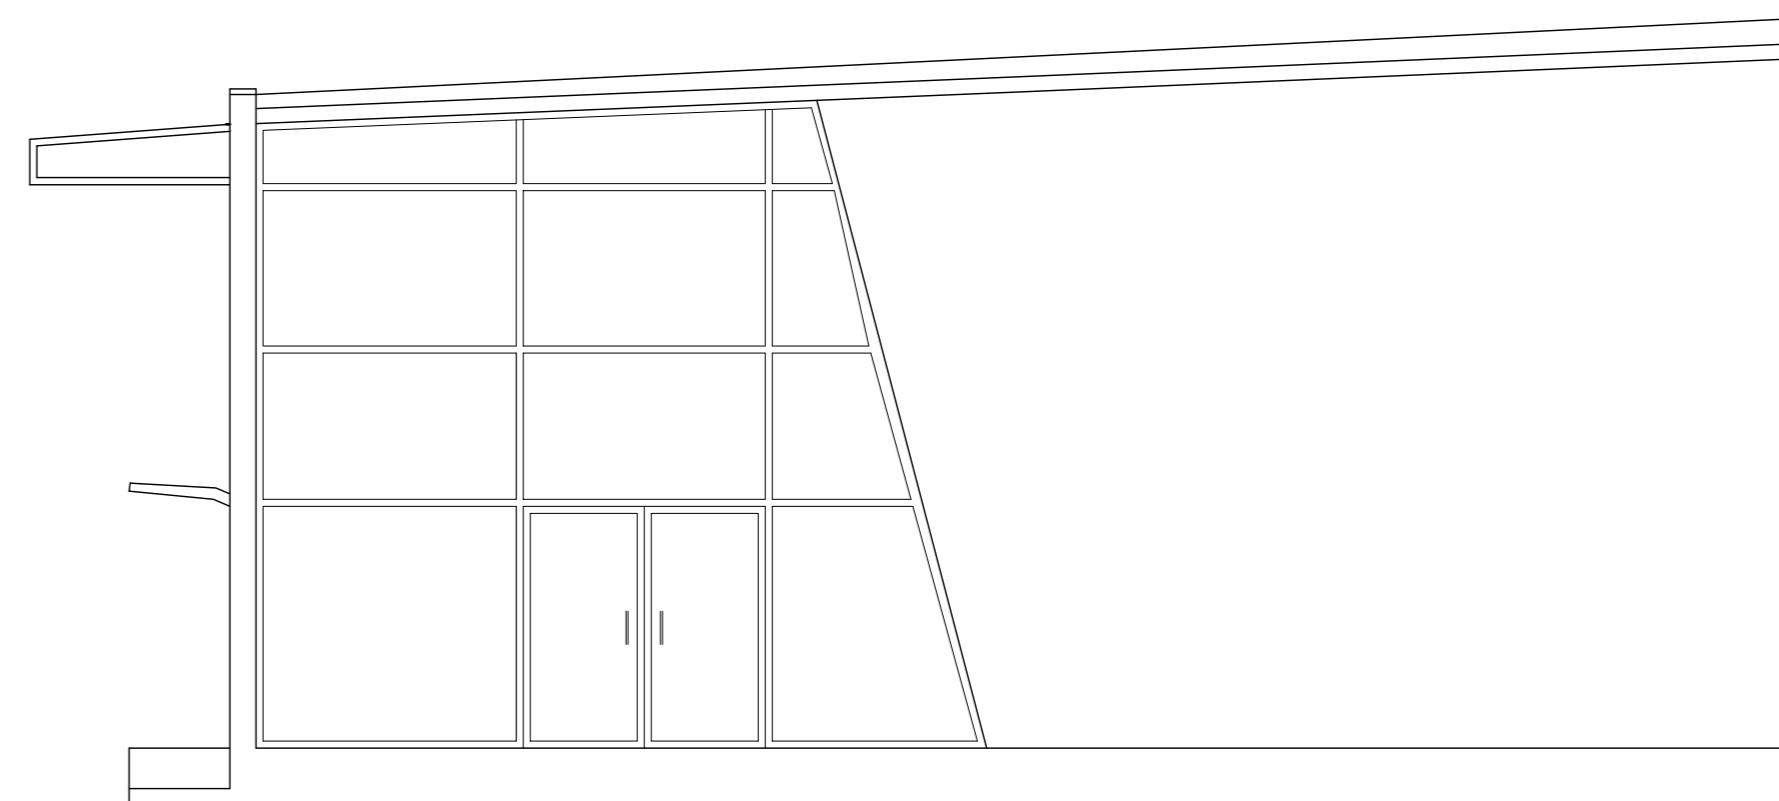



ESTADO ACTUAL ALZADO LATERAL

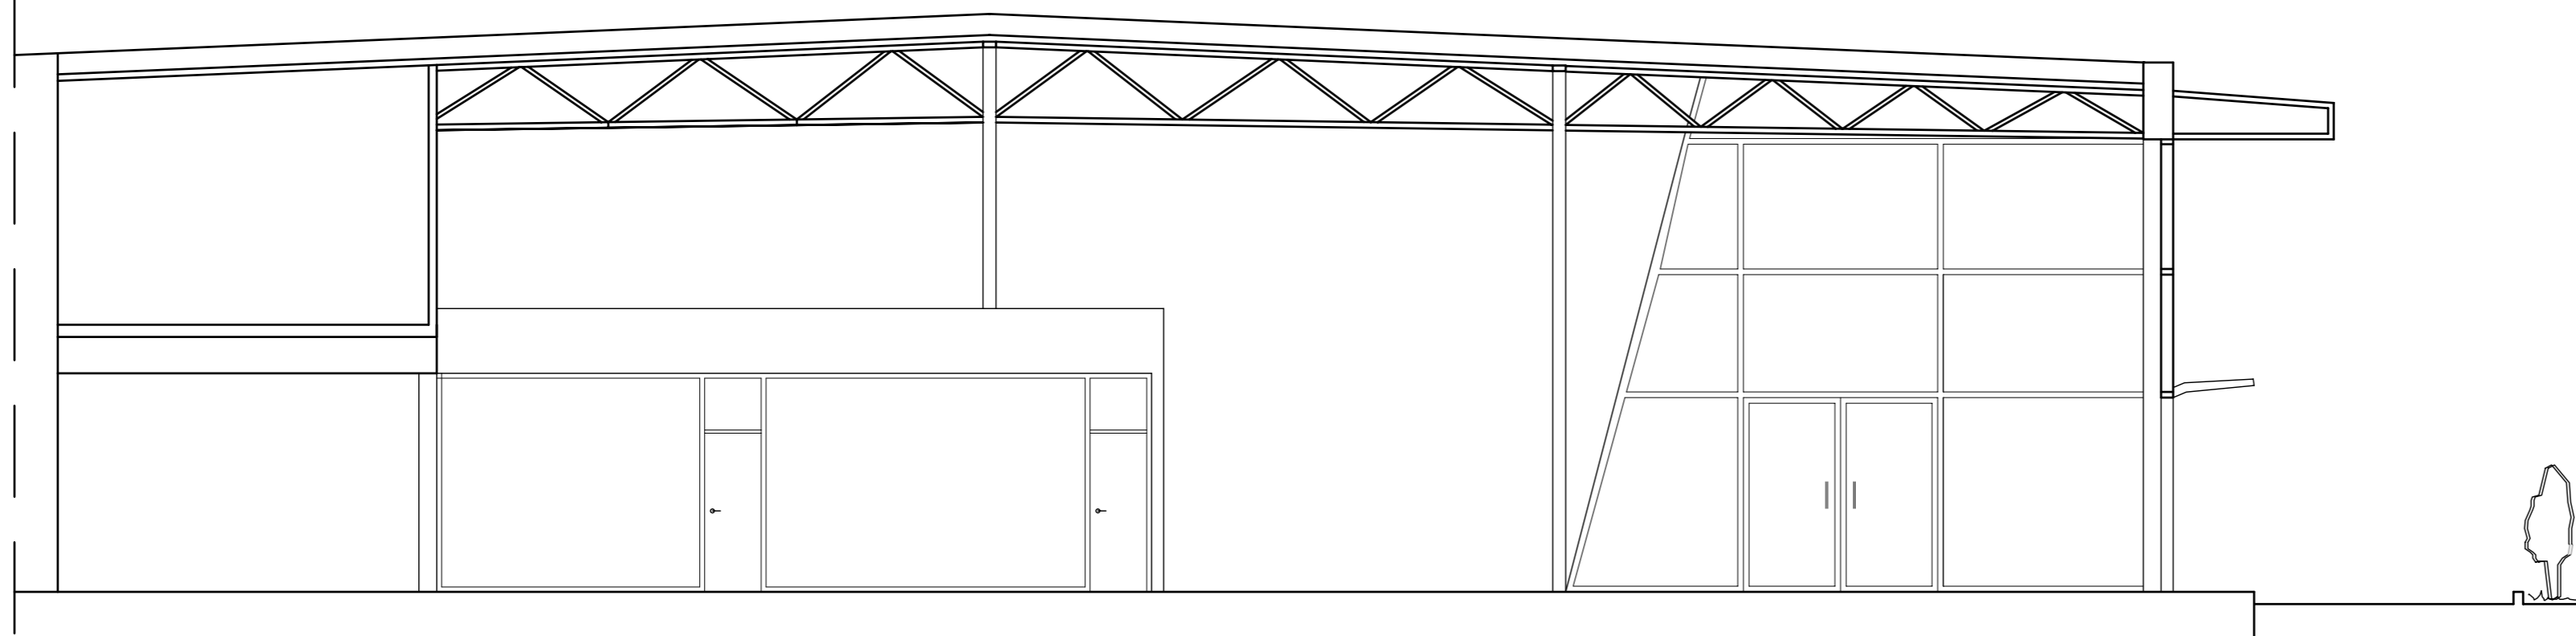

ESTADO ACTUAL SECCION

REMODELACION MOTORSPORT


PLANO: ESTADO ACTUAL ALZADOS Y SECCIONES
ARQUITECTO: MARIA JOSE PEÑALVER SANCHEZ
PLANO: 2 ESCALA: 1/75

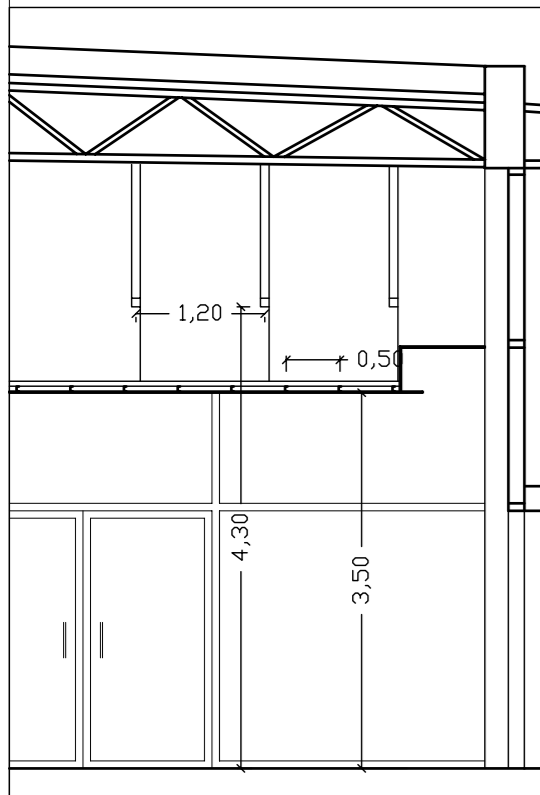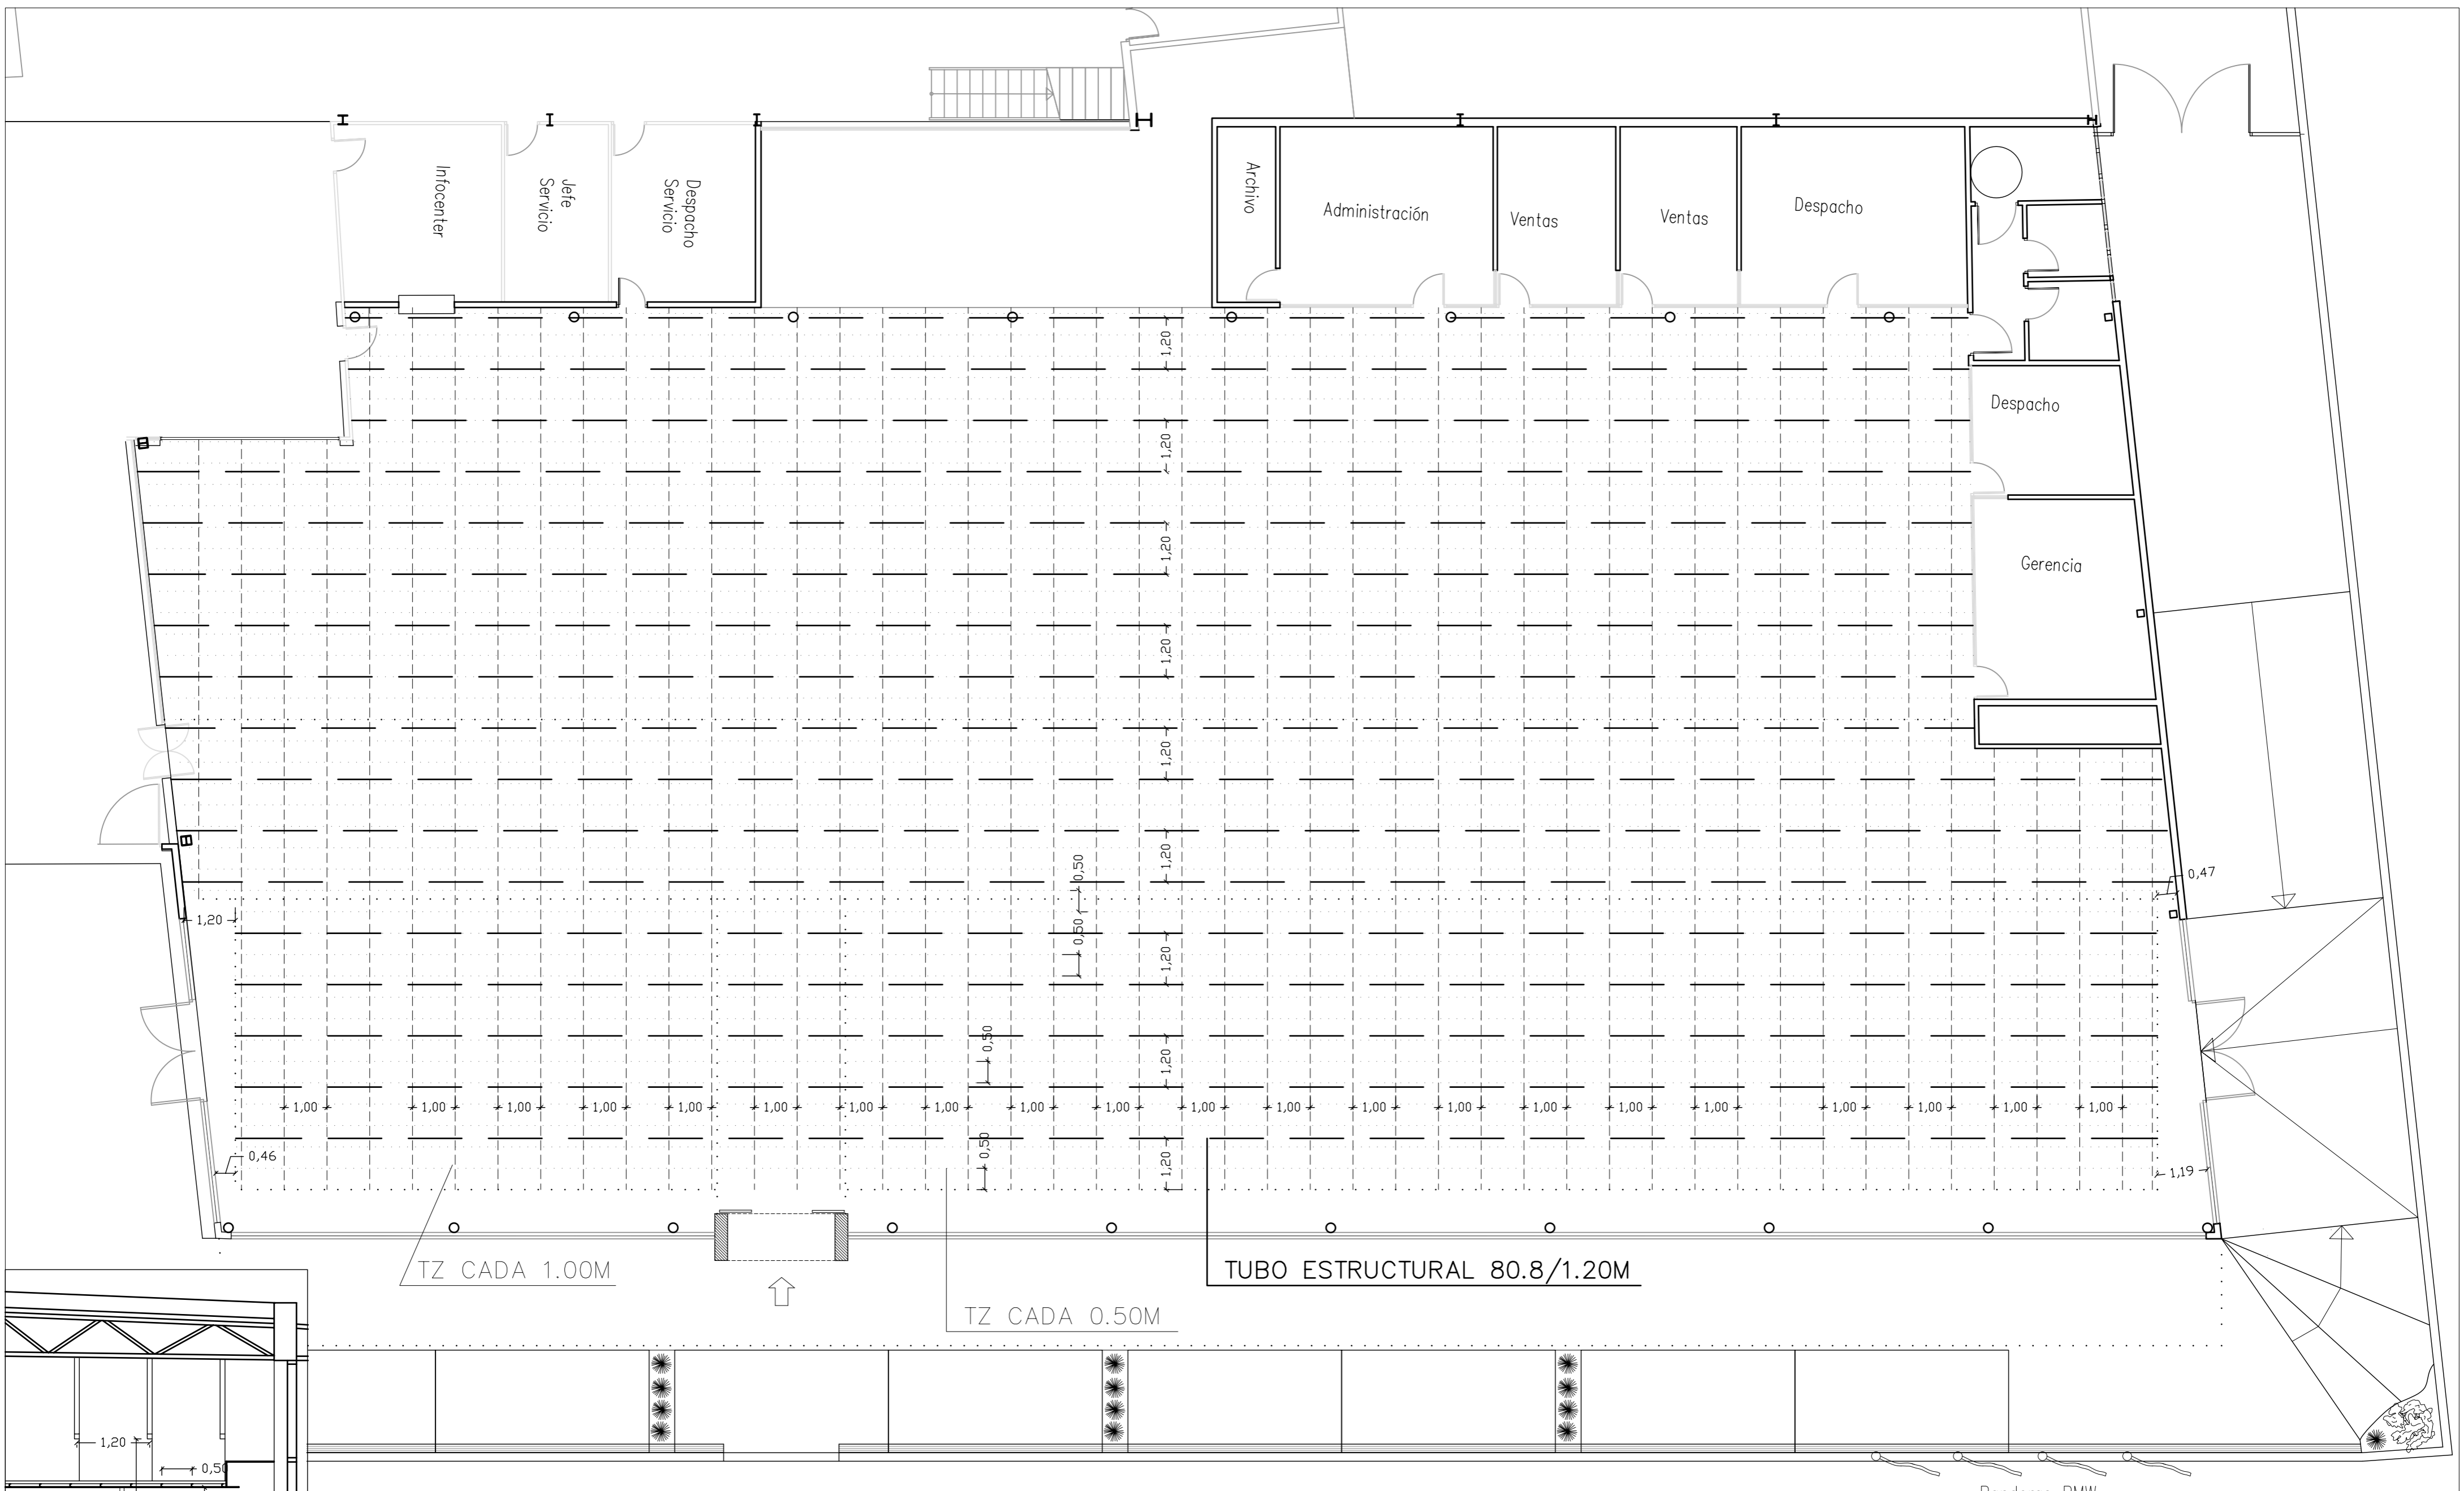


FALSOS TECHOS
-Falso techo continuo SUP.TOTAL= 340.15M2
-Falso techo desmontable SUP.TOTAL= 611.30M2

REMODELACION MOTORSPORT


PLANO: PLANTA DE TECHOS
 ARQUITECTO: MARIA JOSE PEÑALVER SANCHEZ
 PLANO: 7 ESCALA: 1/100

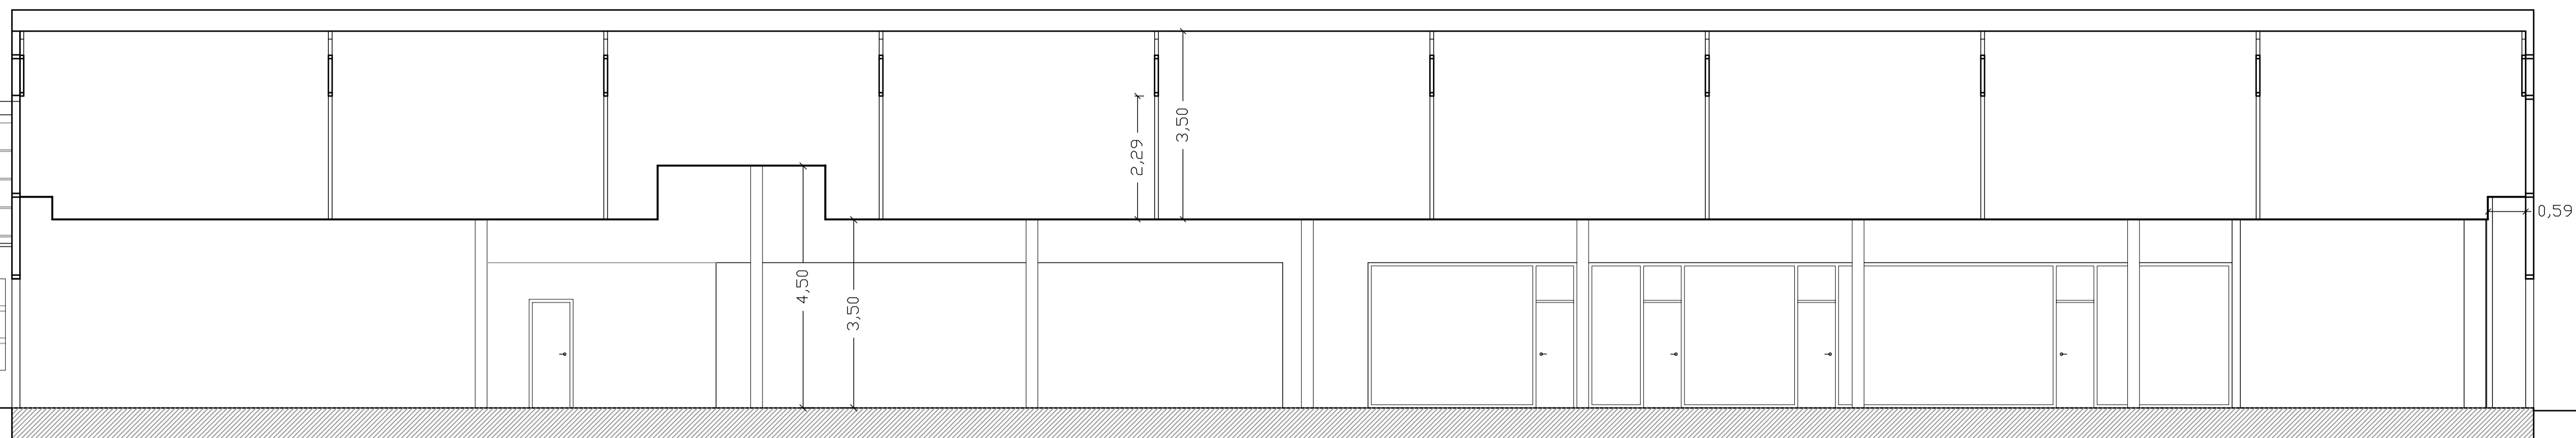

SECCION LONGITUDINAL

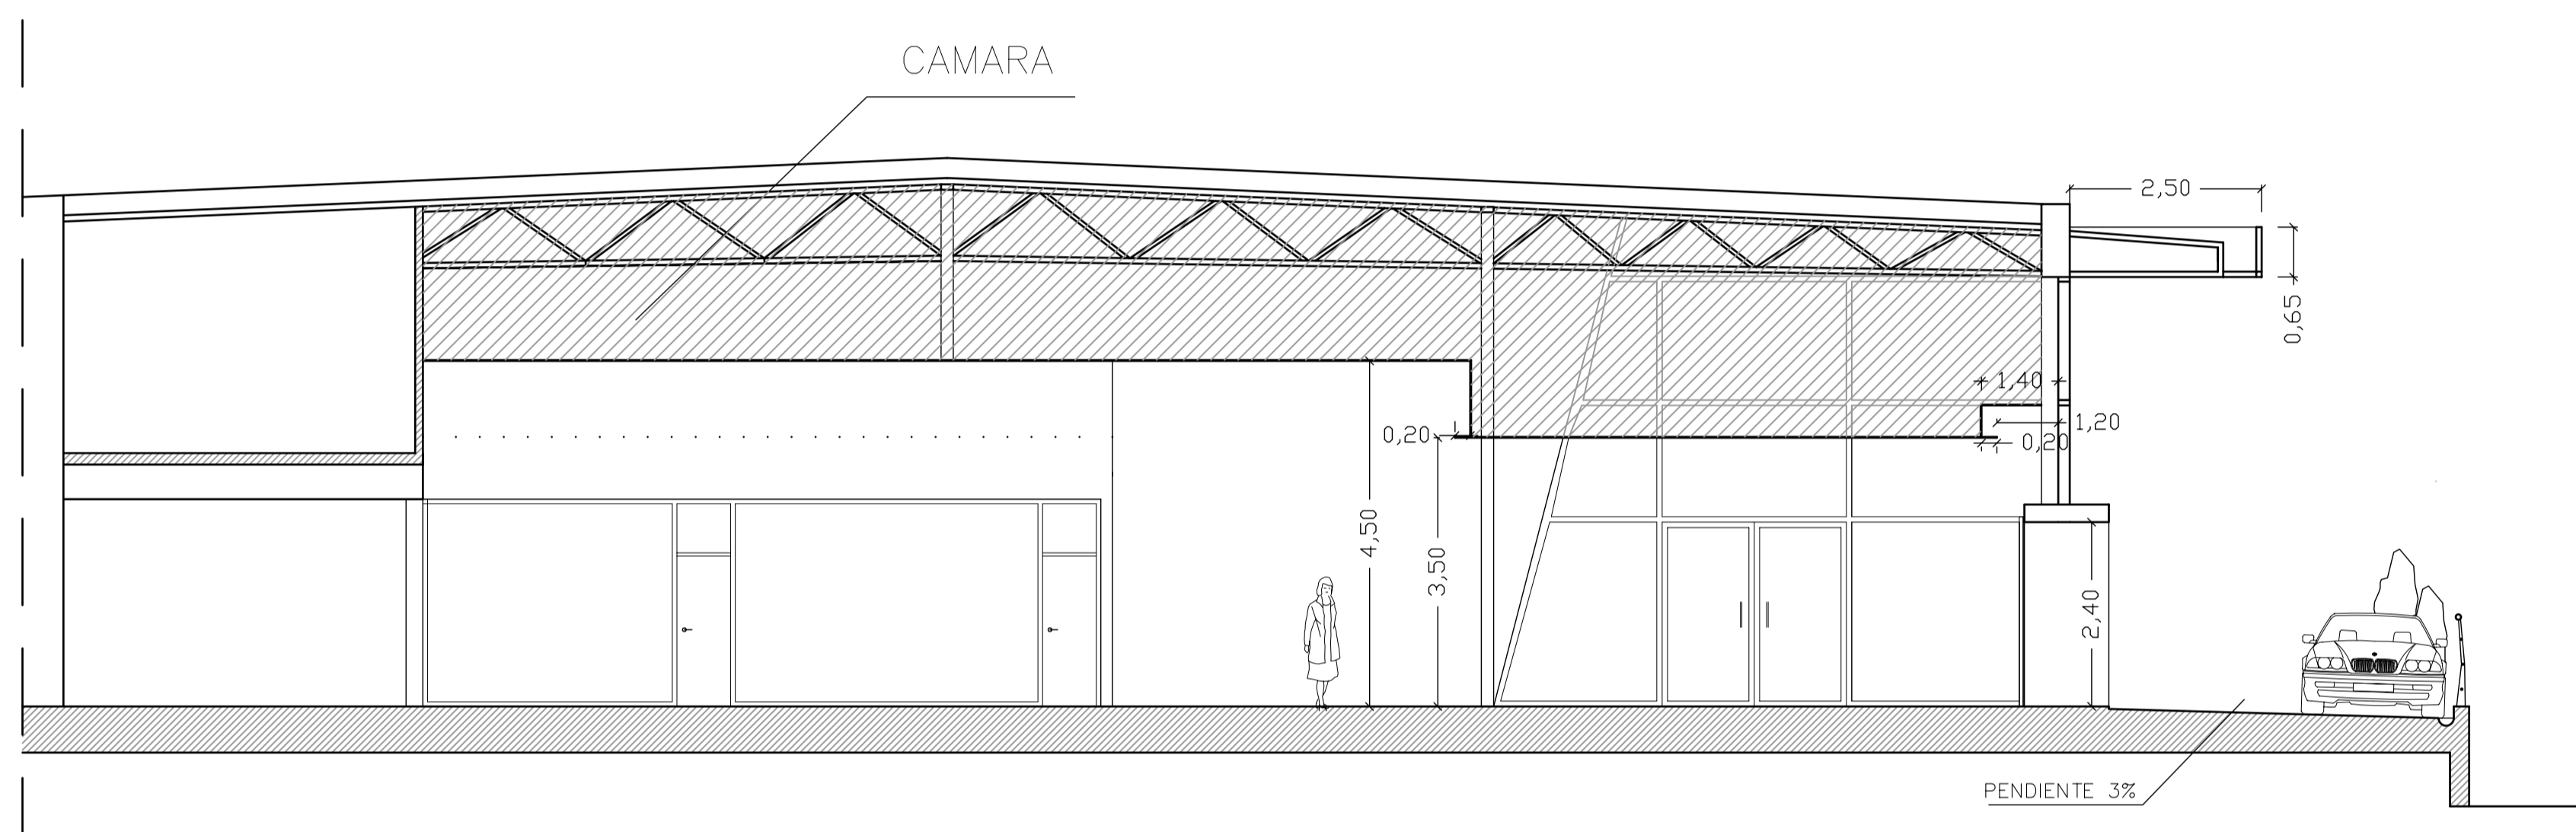

SECCION

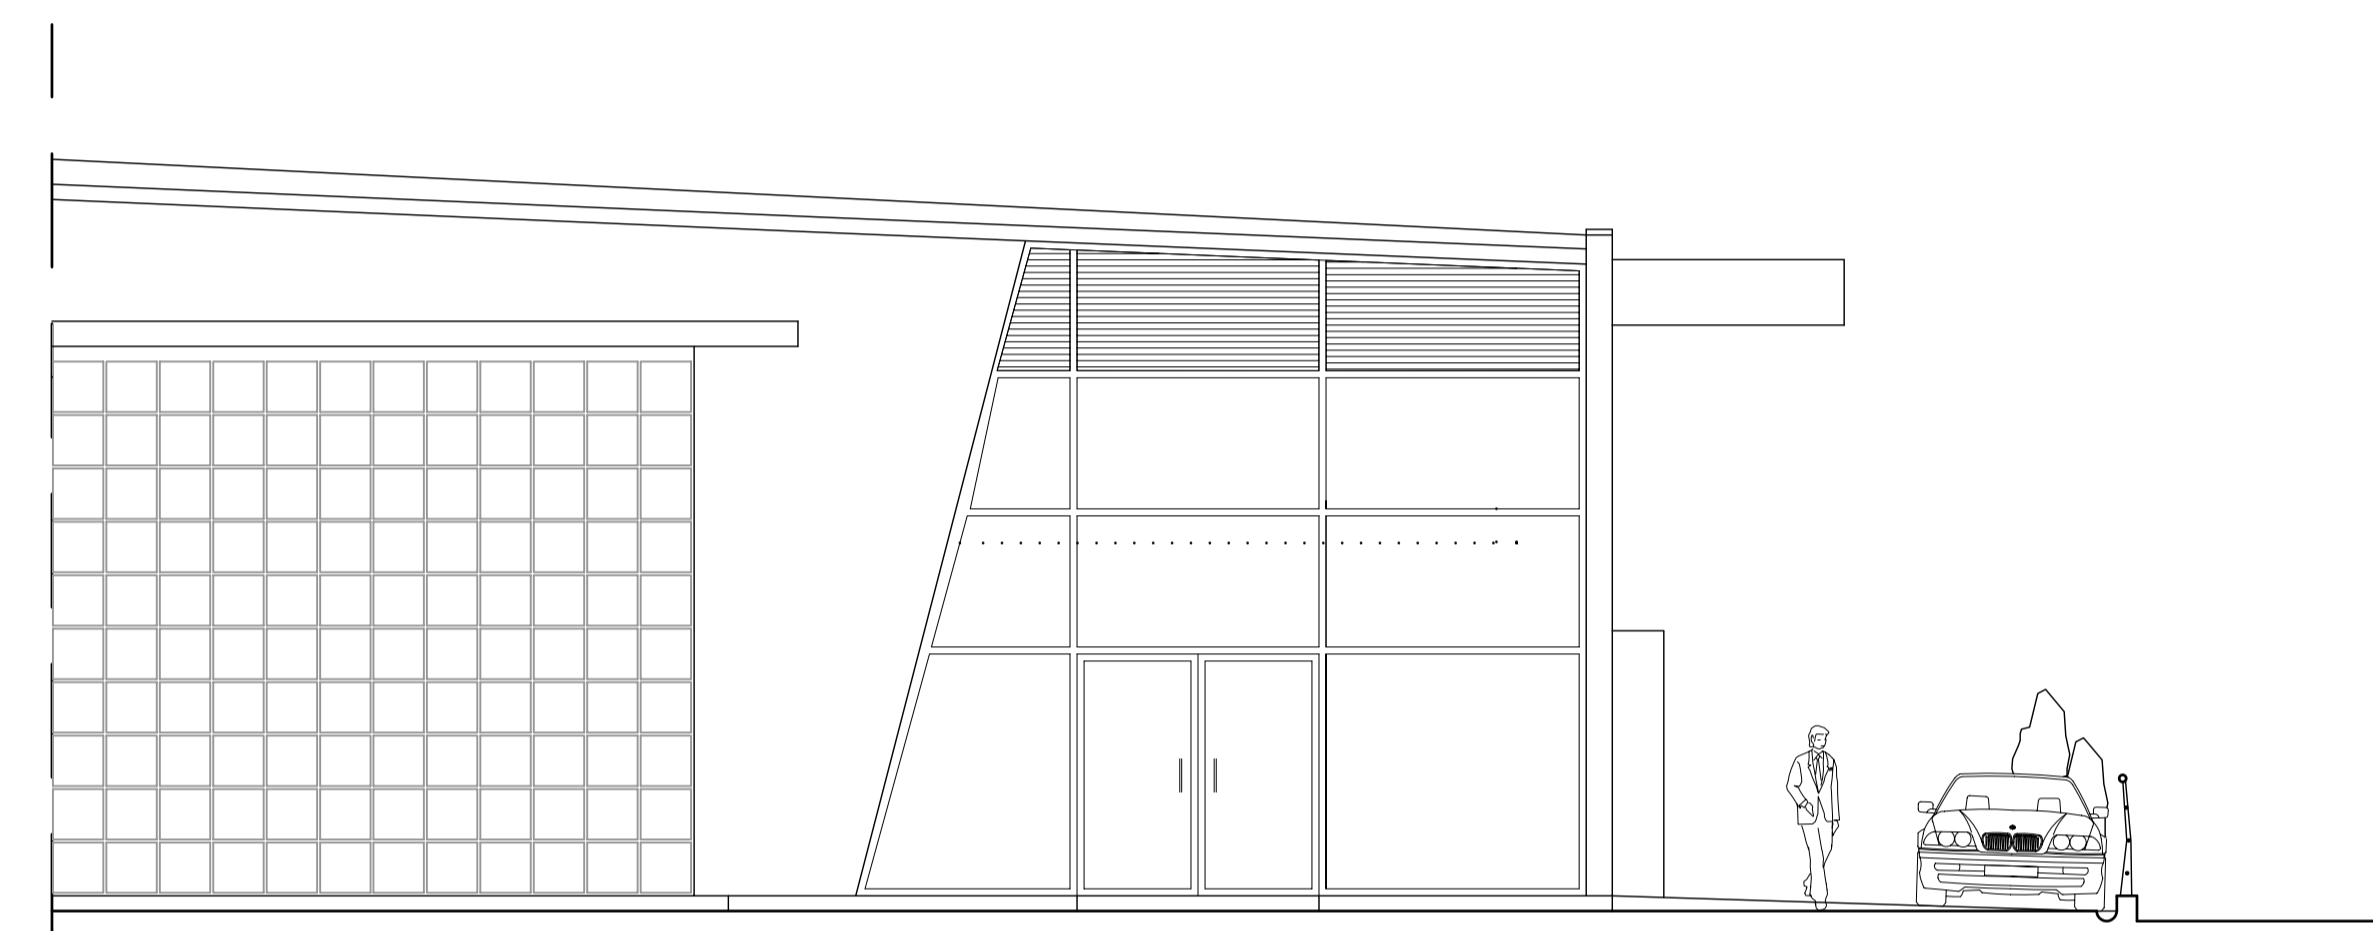


ALZADO LATERAL



ALZADO LATERAL


MAMPARA VIDRIO CONTINUO MODULACION SUELO

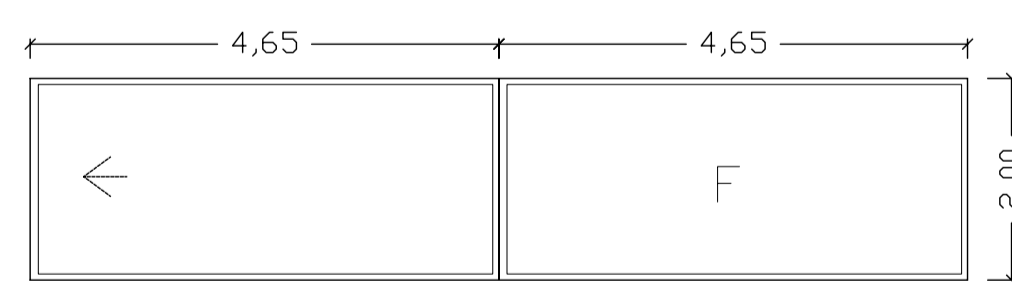

PUERTA AUTOMATICA CON FOTOCELULA DE VIDRIO TEMPLADO




DETALLE A

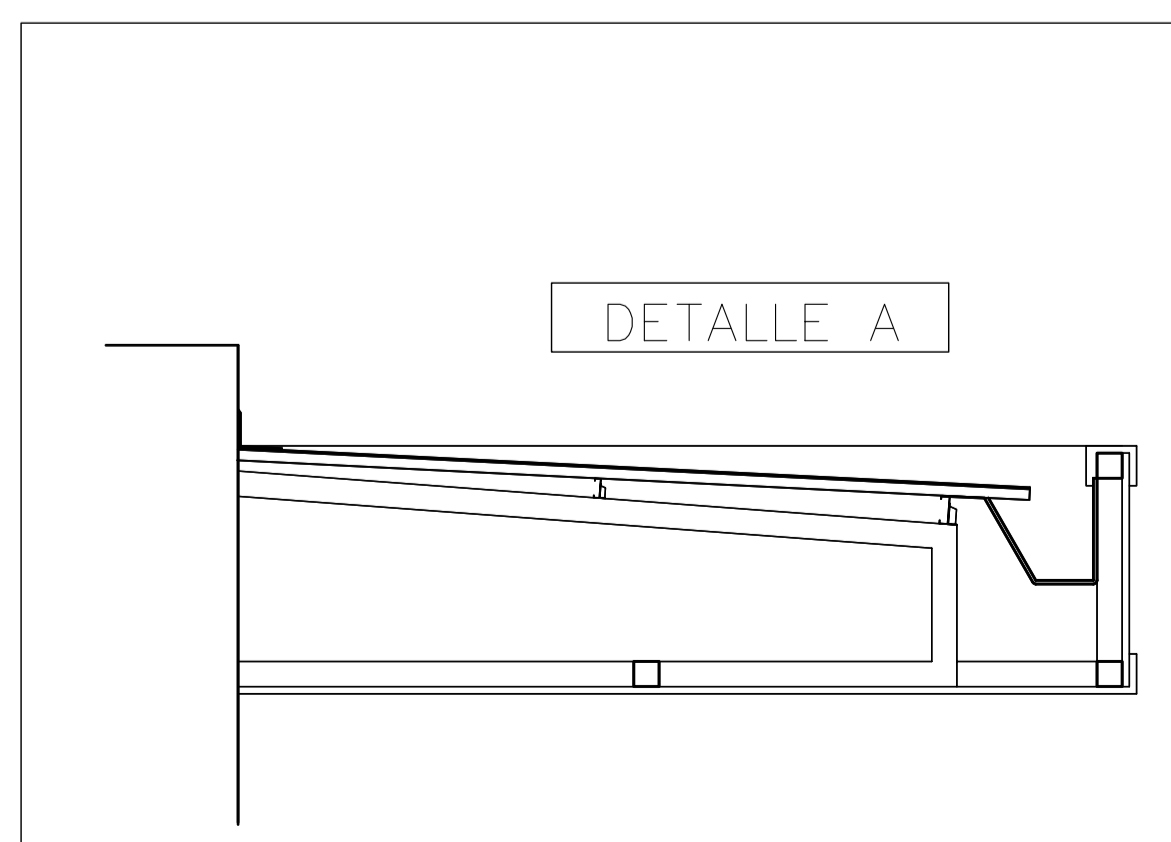


REMODELACION MOTORSPORT


PLANO: ALZADOS Y SECCIONES
 ARQUITECTO: MARIA JOSE PEÑALVER SANCHEZ
 PLANO: 6 ESCALA: 1/75

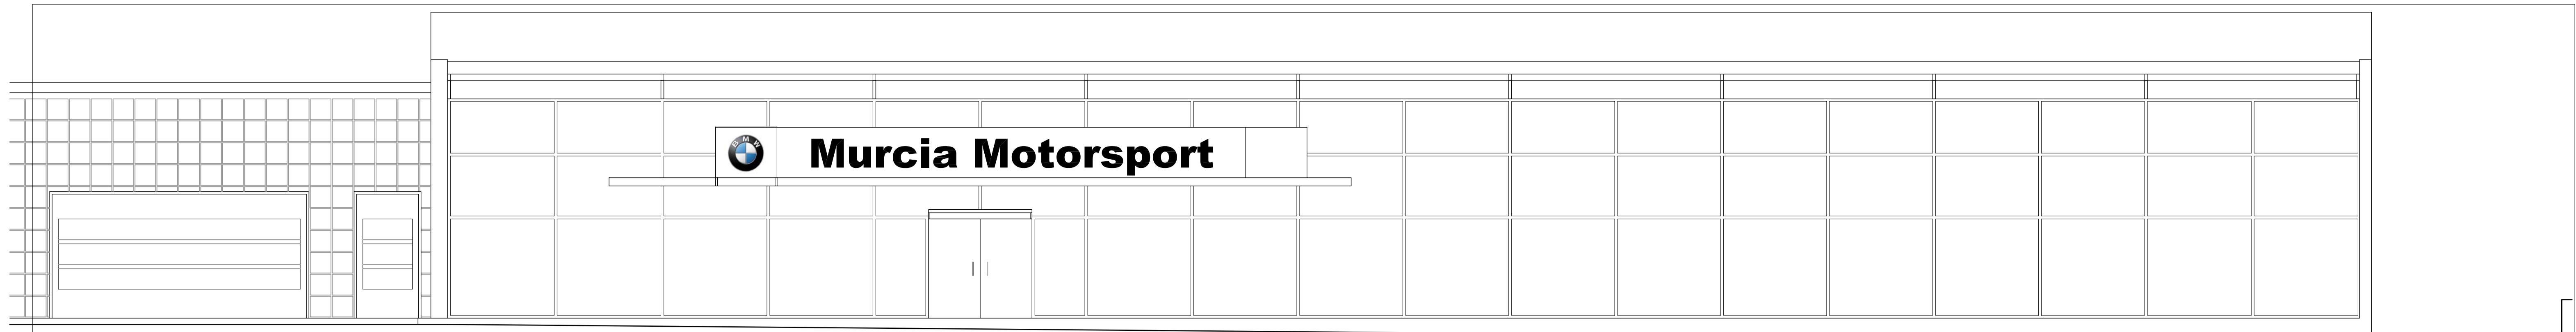


ESTADO ACTUAL ALZADO PRINCIPAL

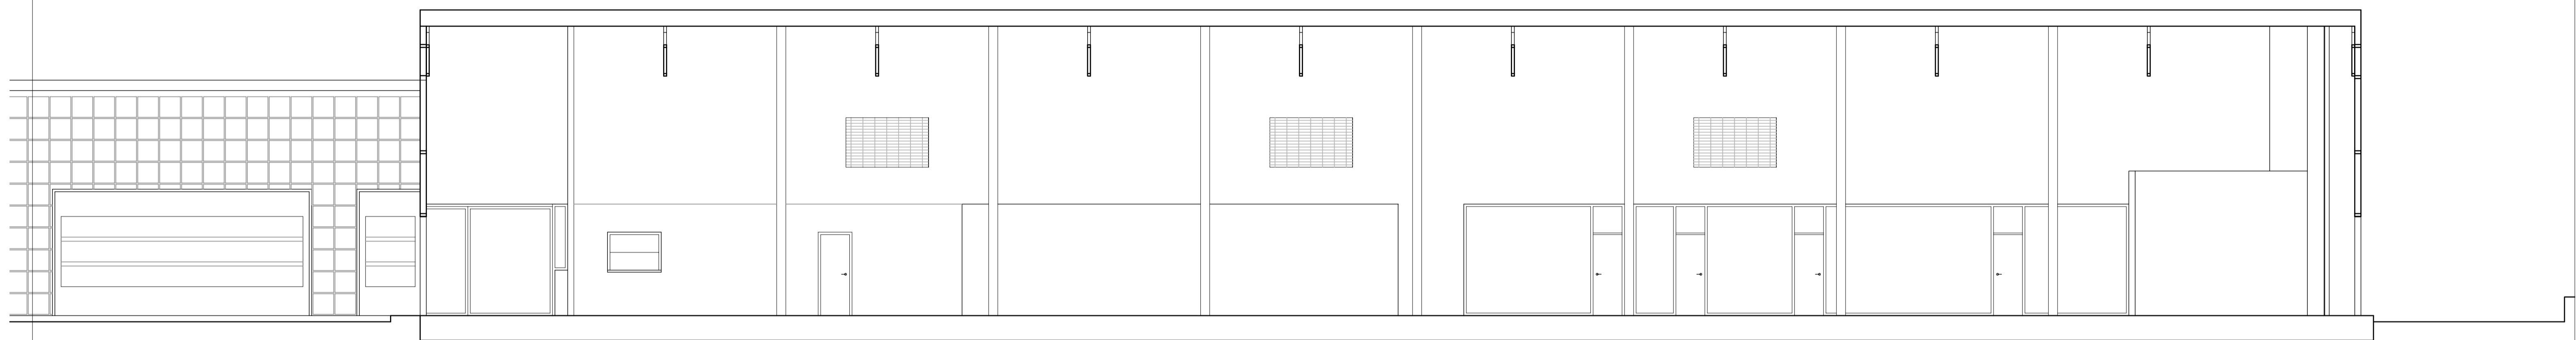

ESTADO ACTUAL SECCION

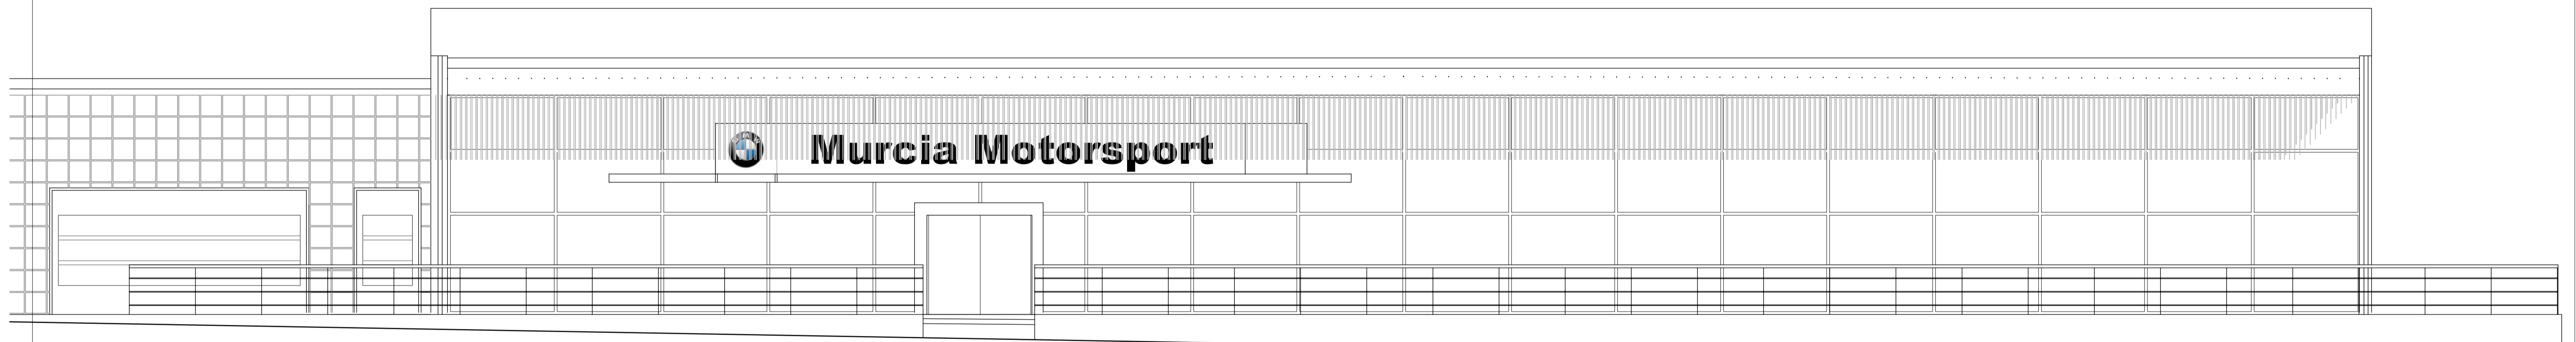


ALZADO PRINCIPAL

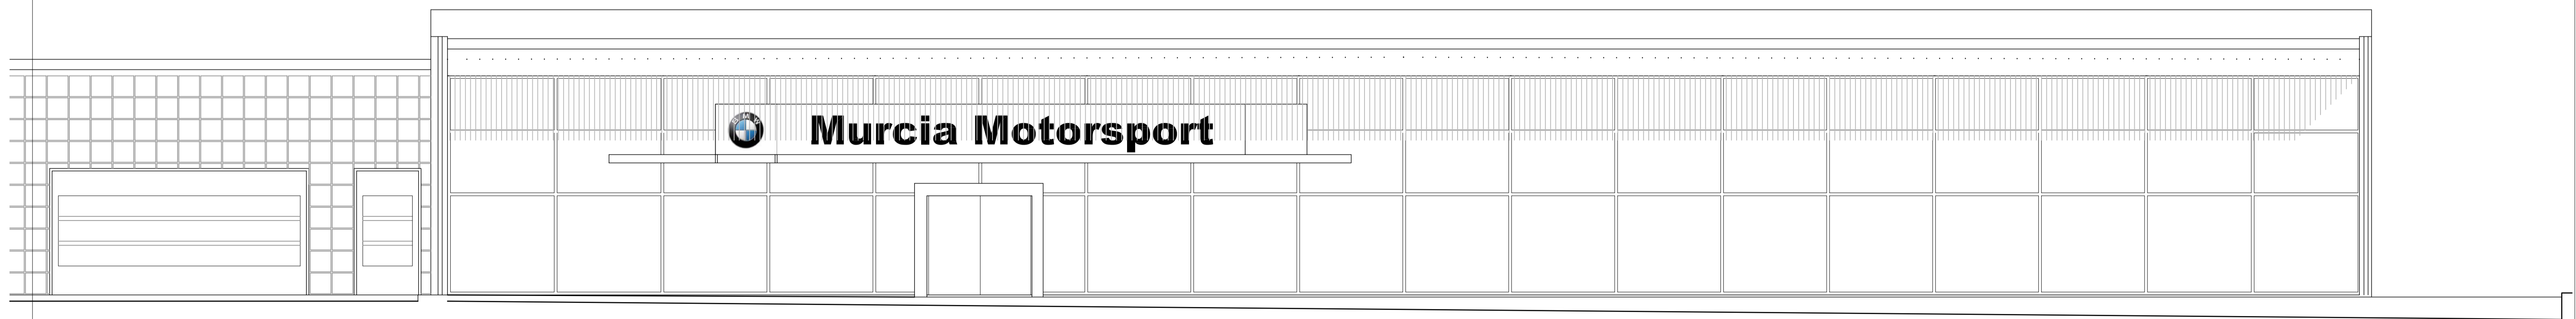


ALZADO PRINCIPAL

REMODELACION MOTORSPORT
PLANO: ALZADOS Y SECCIONES ESTADO ACTUAL
ALZADOS Y SECCIONES INTERVENCION
ARQUITECTO: MARIA JOSE PENALVER SANCHEZ
PLANO: 5 ESCALA: 1/75

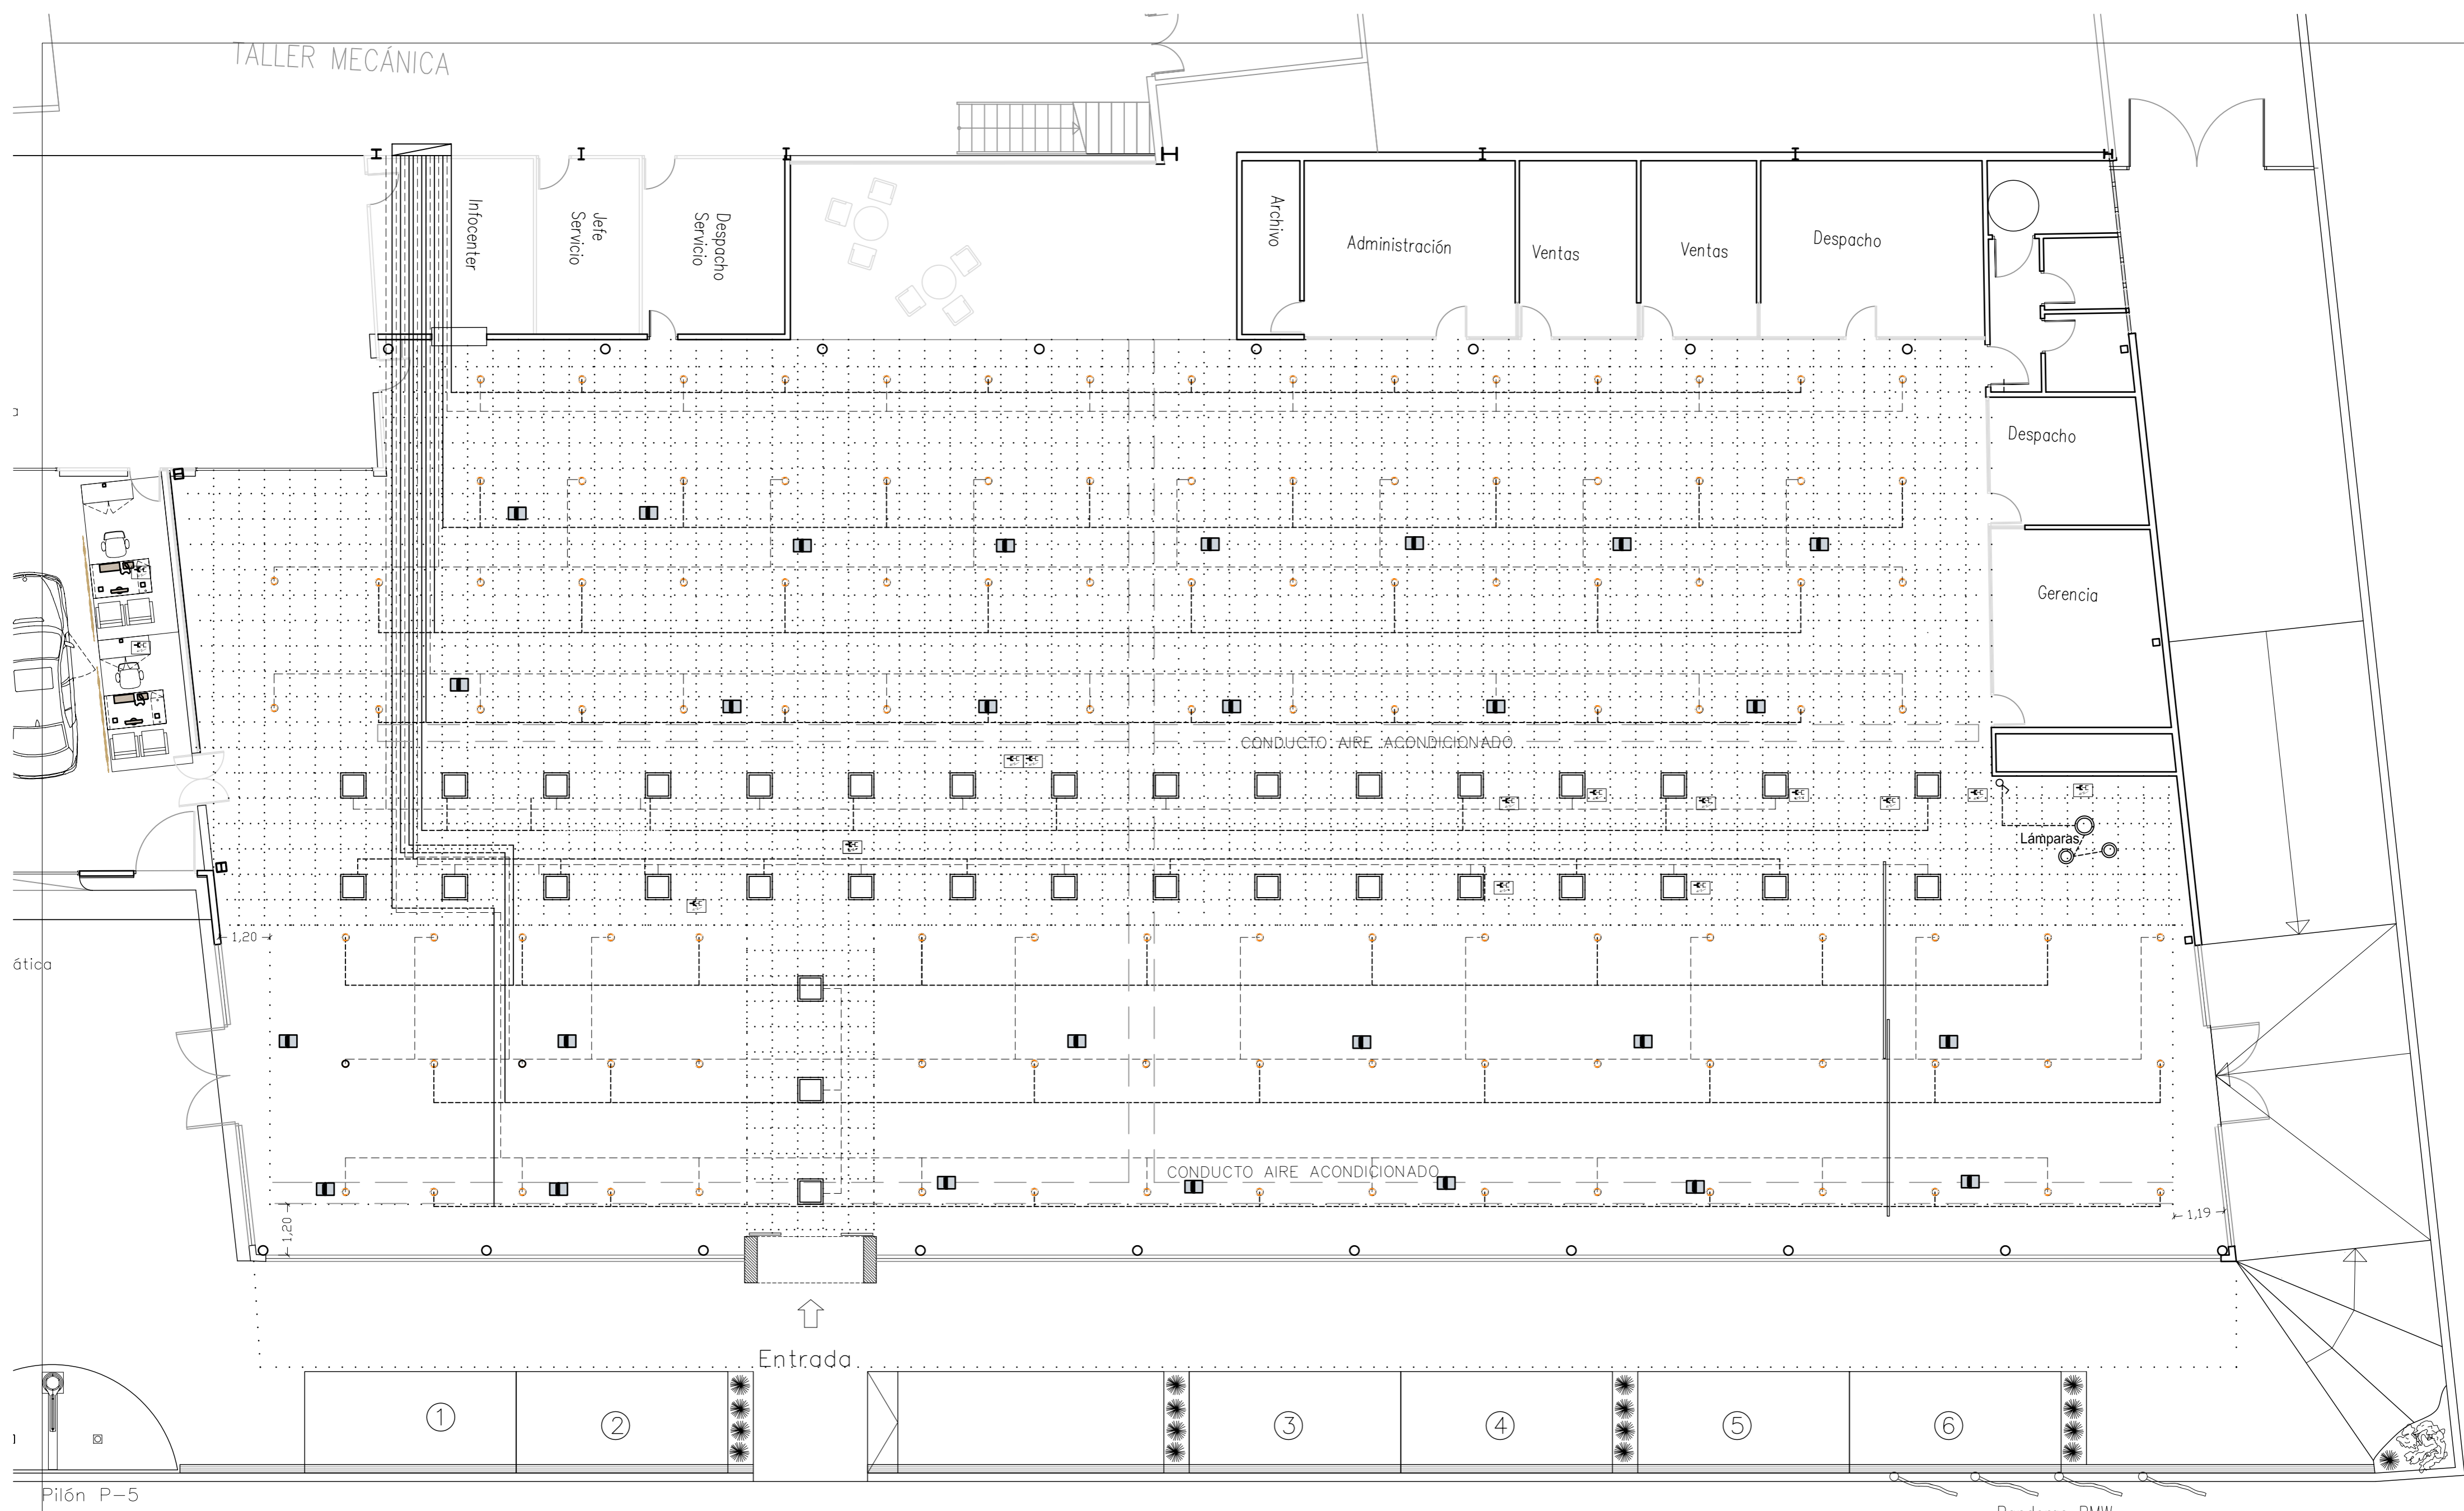

FALSOS TECHOS
-Falso techo continuo SUP.TOTAL= 340.15M2
-Falso techo desmontable SUP.TOTAL= 611.30M2

REMEDIACION MOTORSPORT
PLANO: PLANTA ILUMINACION Y AIRE ACONDICIONADO
ARQUITECTO: MARIA JOSE PEÑALVER SANCHEZ
PLANO: 4 ESCALA: 1/100

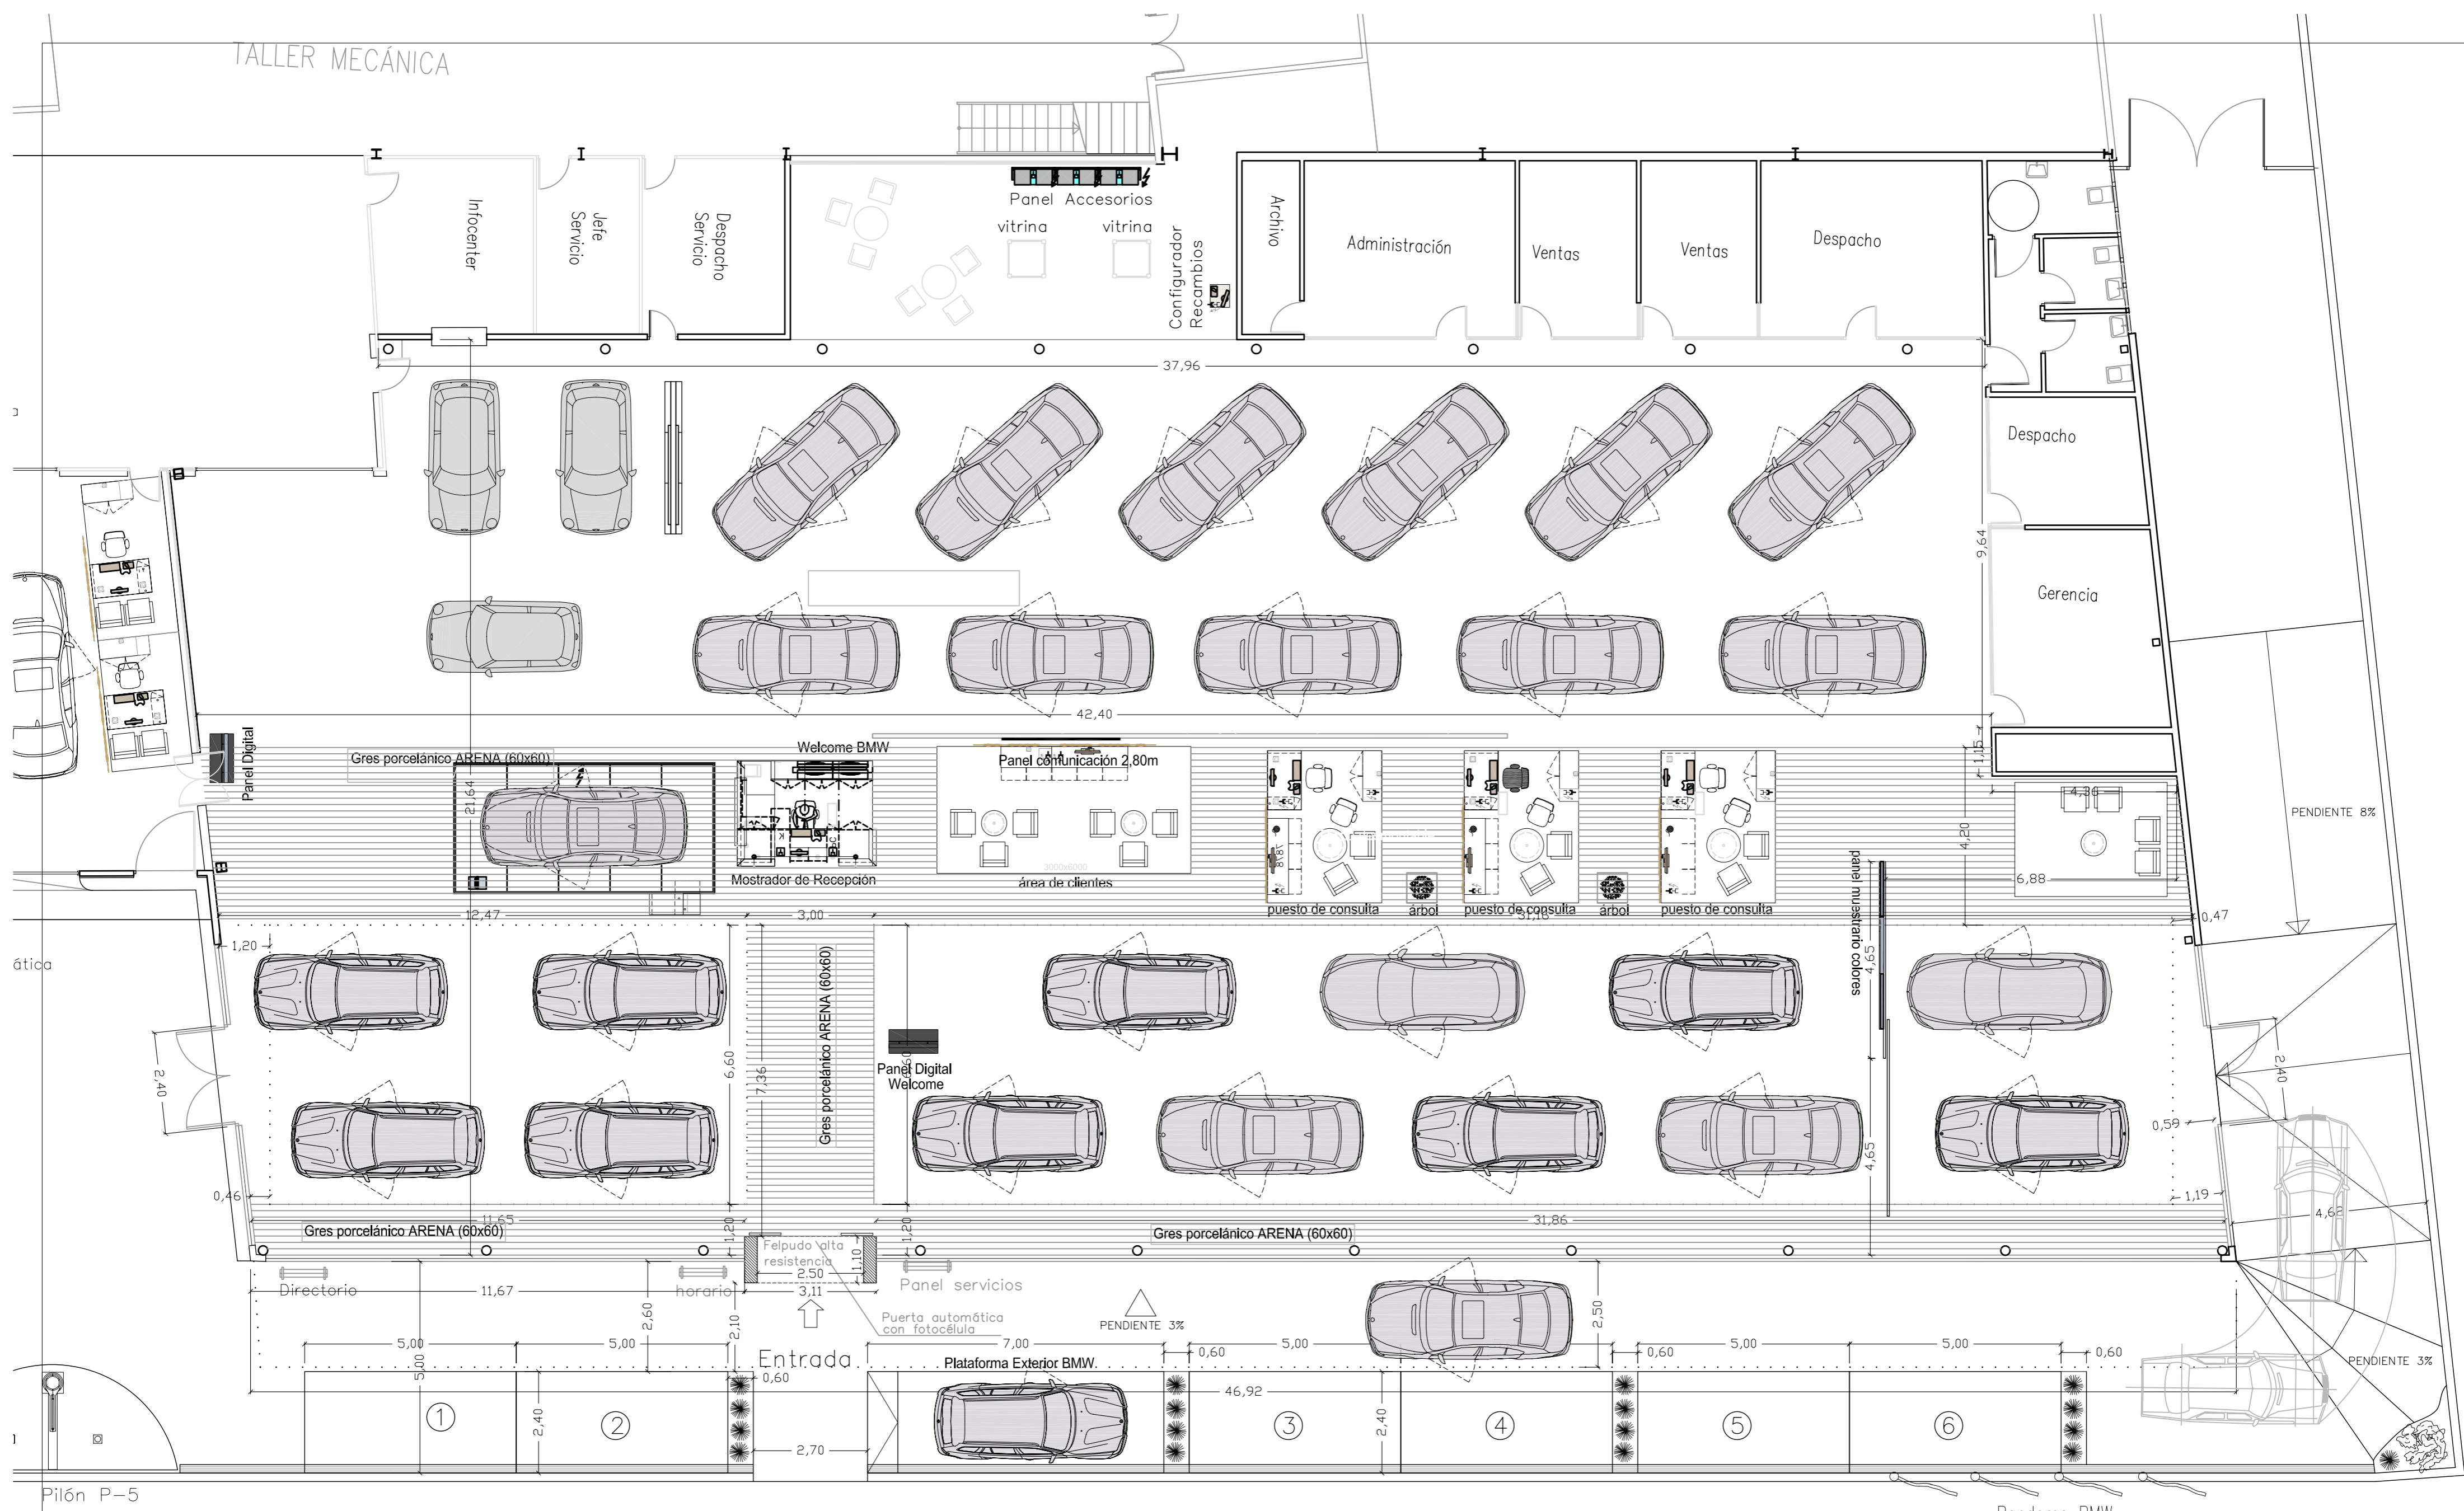

- Gres porcelánico Antracita (30x60) SUP. TOTAL= 686.50M2
- Gres porcelánico ARENA (60x60) SUP. TOTAL= 268.65M2
- Falso techo SUP. TOTAL= 986.35M2
- Marquesina fachada SUP. TOTAL= 148.95M2

REMODELACION MOTORSPORT
PLANO: PLANTA DISTRIBUCION INTERVENCION Y COTAS
ARQUITECTO: MARIA JOSE PEÑALVER SANCHEZ
PLANO: 3 ESCALA: 1/100